
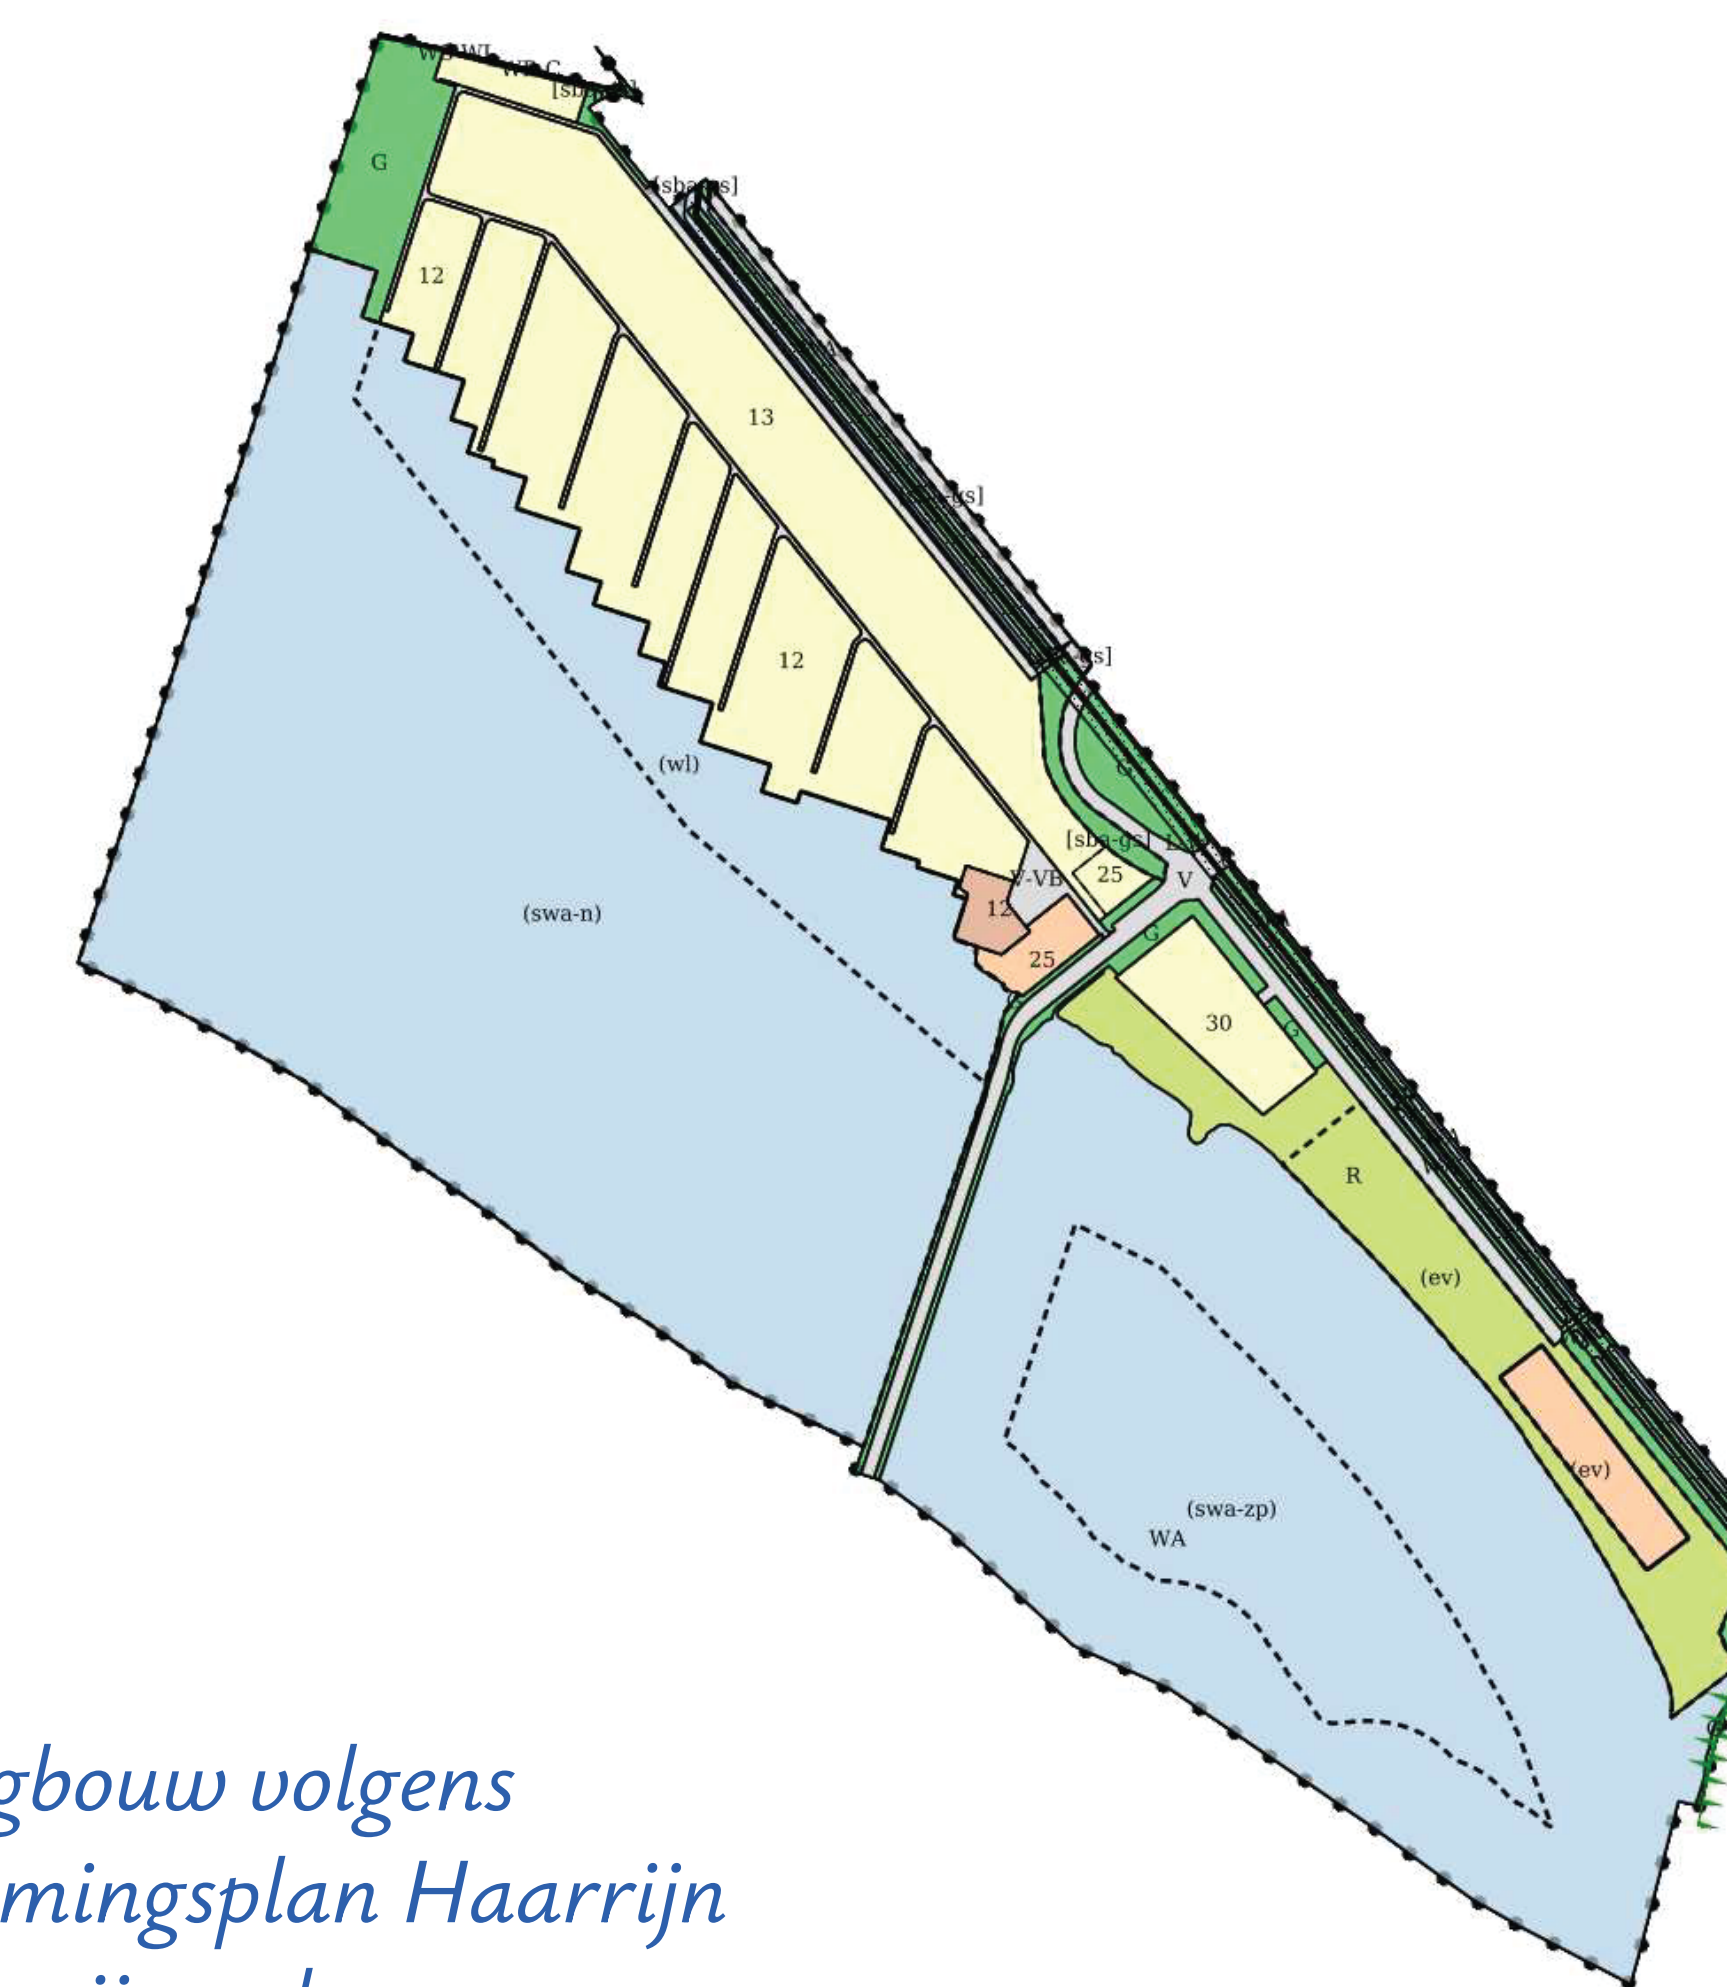


Overzicht van zonnepanelen op Haarrijnseplas

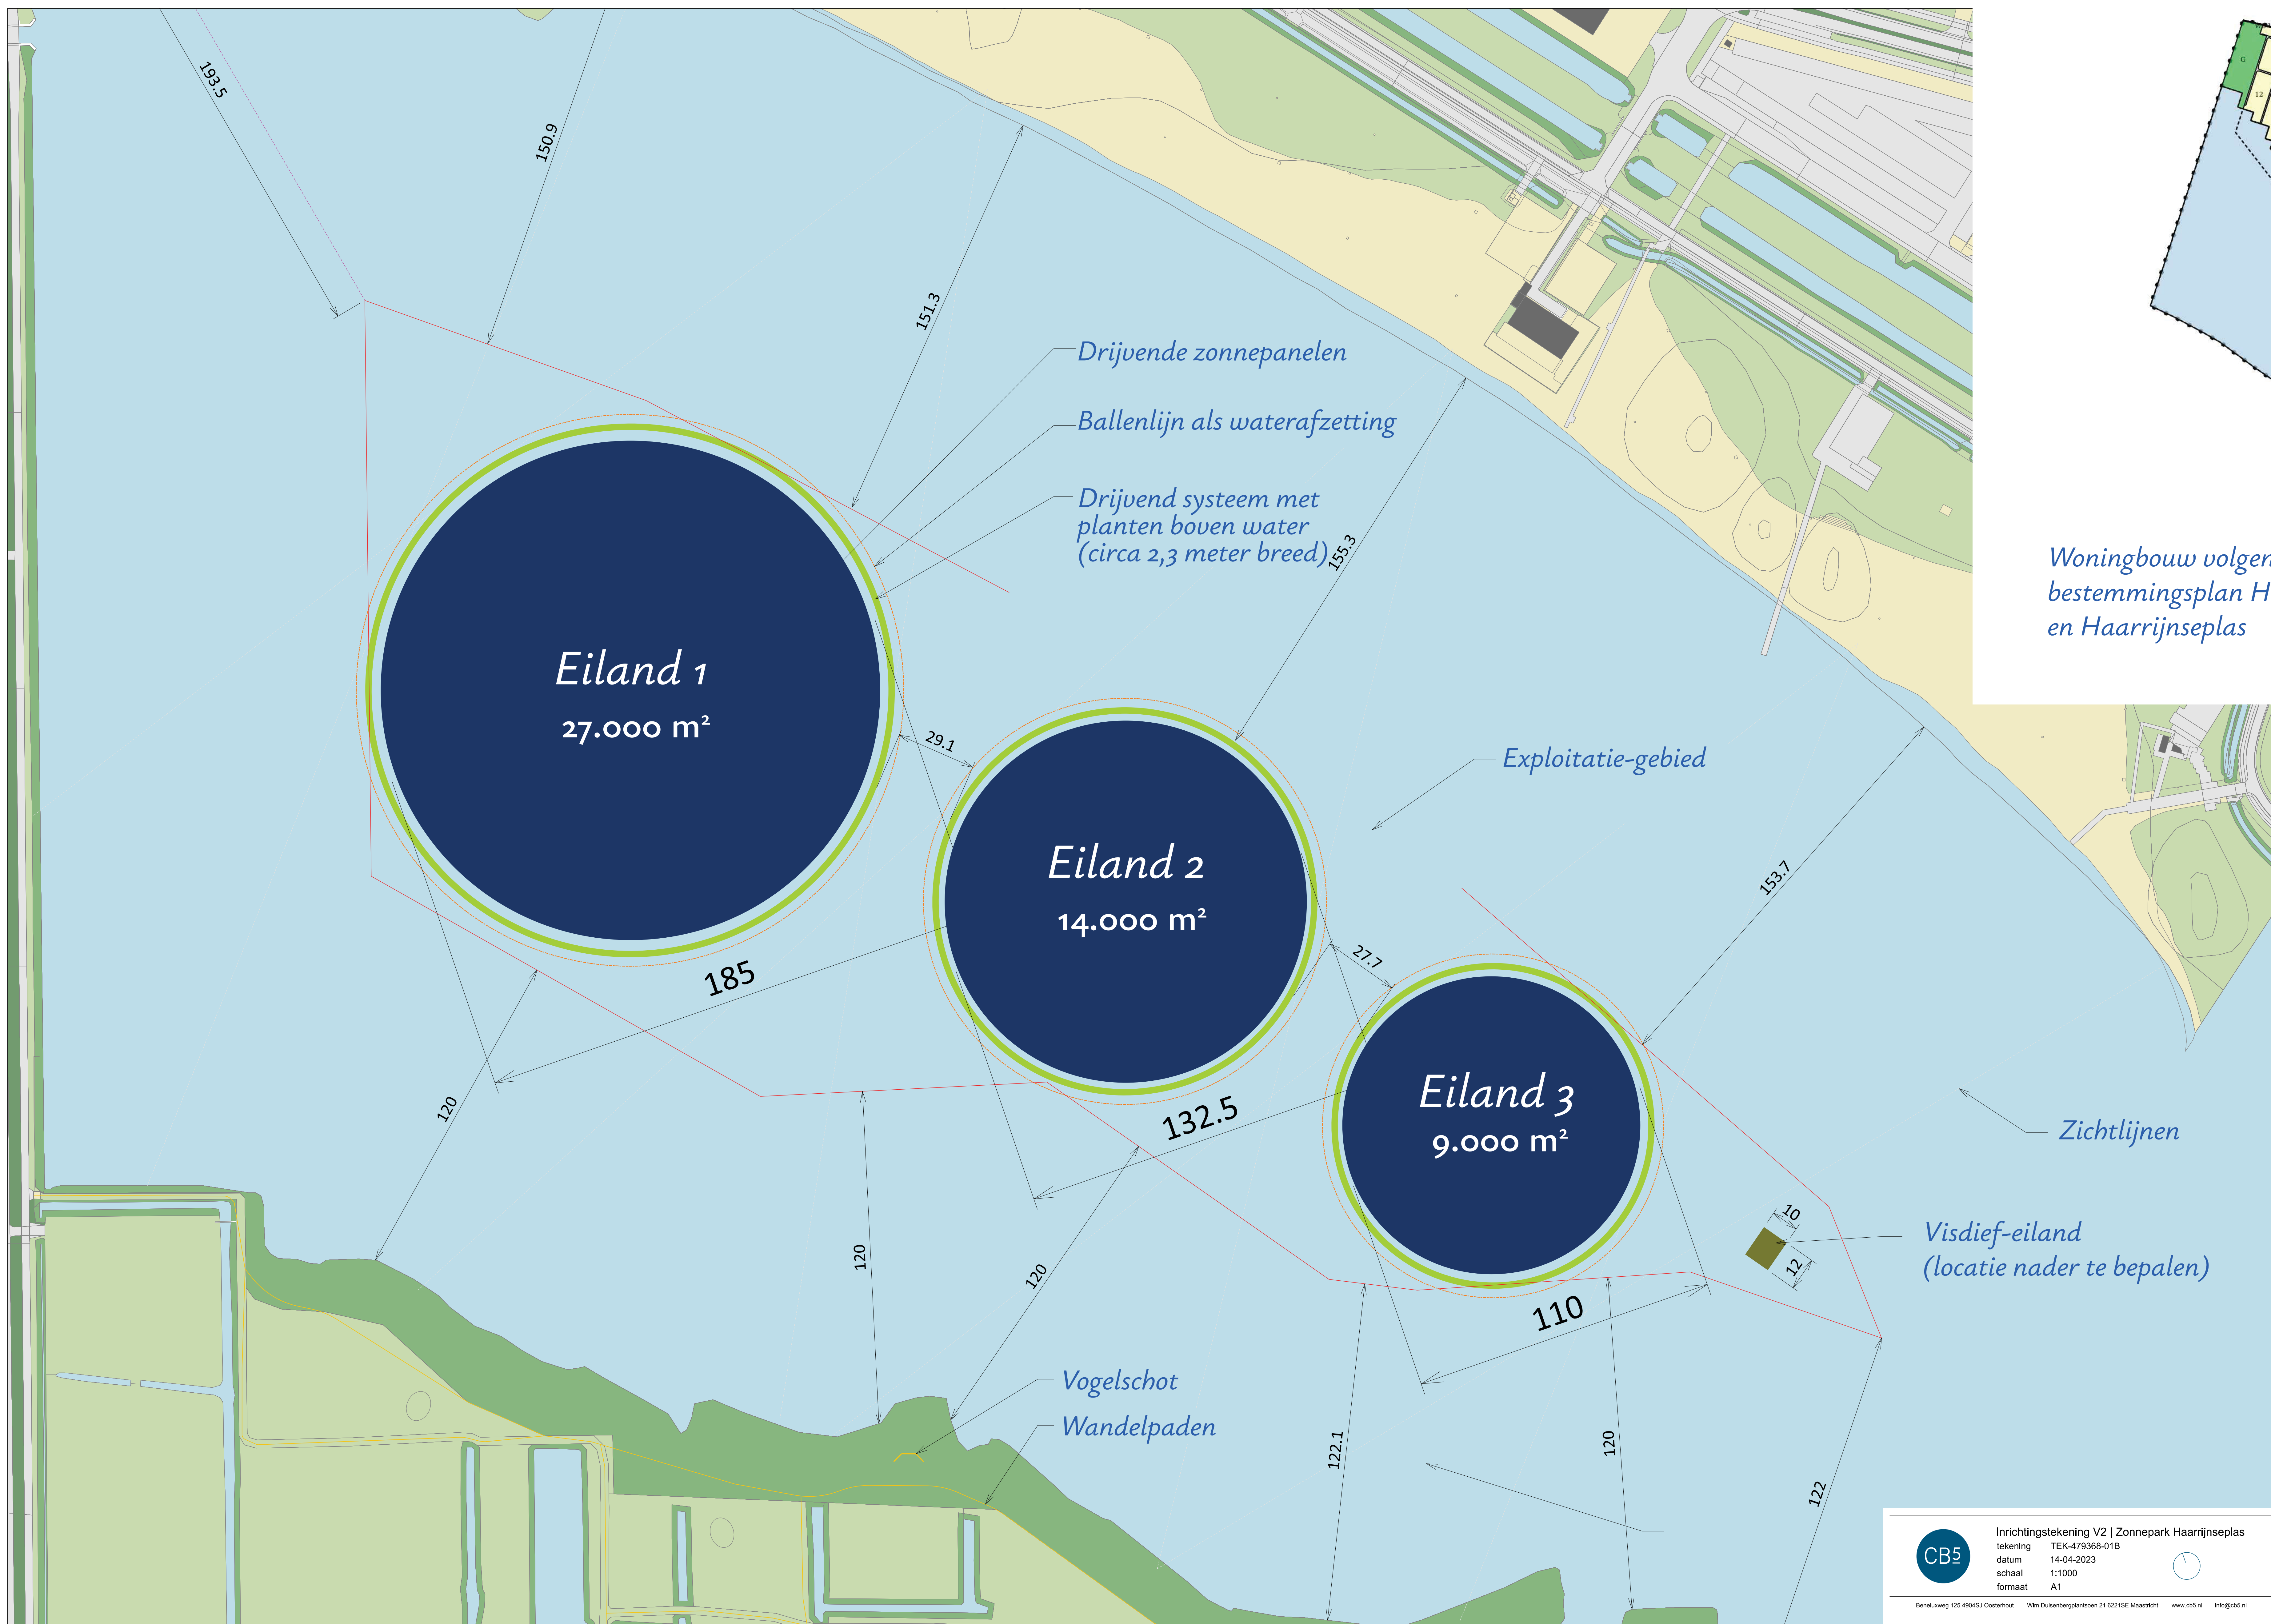

Woningbouw volgens bestemmingsplan Haarrijn en Haarrijnseplas

CB5

Inrichtingstekening V2 | Zonnepark Haarrijnseplas
 tekening TEK-479368-01B
 datum 14-04-2023
 schaal 1:1000
 formaat A1

Bem. Luning 125 490451 Oosterhout Win Dulzenbergplantsoen 21 82215E Maarsse Rijk www.cb5.nl info@cb5.nl